


Planung  
 Zeichenerklärung

- Planung**
  - Einschnitt
  - Gehweg / Pflasterfläche
  - Rinne
  - Fahrbahn
  - Bankett
  - Grünfläche mit gepl. Baum und Baumquartier
  - Parken
  - Mauer abbrechen
- Versorgungseinrichtungen**
  - vorhanden: E-Freileitung Beleuchtung (Westnetz), E-Leitung Beleuchtung (Westnetz), E-Freileitung (Westnetz), E-Leitung (Westnetz), Trinkwasserleitung (1974), Fernmeldekabel (Telekom), Schutzrohr / Kabelverteilerschacht
  - geplant: Wasserleitung (MR Ingenieure 02/2014)
- Entwässerung**
  - vorhanden (nachrichtlich): Mischwasserkanal
  - geplant (nachrichtlich): Mischwasserkanal (MR Ingenieure 02/2014), Regenwasserkanal (MR Ingenieure 02/2014), Sanierung mittels Inliner (MR Ingenieure 02/2014), vorh. Mischwasserkanal veredeln (MR Ingenieure 02/2014), Hausanschlüsse, Sanierung in offener Bauweise

Die Eintragung der Ver- und Entsorgungsleitungen erfolgt nach Angaben der jeweiligen Versorgungsträger. Eine Gewährleistung für die Genauigkeit der Eintragungen kann nicht übernommen werden.

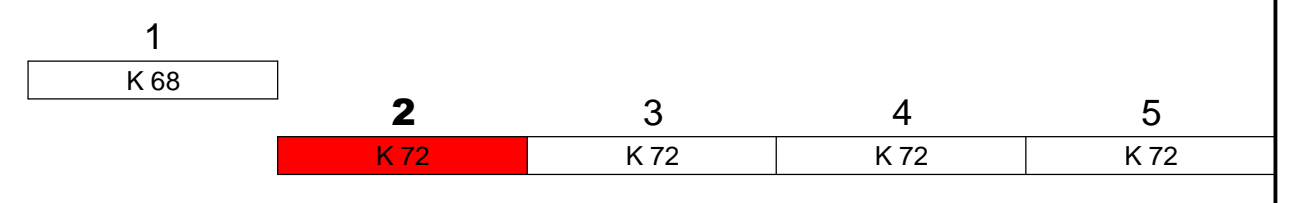

Entwurfsbearbeitung:		Projekt-Nr.: 01120804	
<b>BARD+SAUTHER GMBH</b> BERATENDE INGENIEURE Fabrikstraße 74   Tel. 0981/9796-0   mlag@bsb-td.de 6619 Saarbrücken   Fax 0981/9796-29   www.bsb-td.de	Datum	Zeichen	
	bearbeitet:	02/2015	Sauther
	gezeichnet:	02/2015	Fritz
	geprüft:		

**VORPLANUNG**

Landesbetrieb Mobilität  
 Trier  
 Dasbachstraße 15c - 54292 Trier  
 Tel. 0651/9796-0 Fax: 0651/9796-1480

<b>Ausbau der K 68 und K 72 Ortsdurchfahrt Waldweiler</b>		Anlage:	5
von Bau-km 0+019,089 bis Bau-km 0+209,148 (K 68)		Blatt Nr.:	2
von Straßen-km 1,155 bis Straßen-km 1,345		Maßnahmen Nr.:	<b>K-013-0021.01</b>
von NK 6306 048 bis NK 6306 052		Datum	Name
und		bearbeitet	gezeichnet
von Bau-km 0+010,449 bis Bau-km 0+750,00 (K 72)		geprüft	gezeichnet
von Straßen-km 0,306 bis Straßen-km 1,071		Lageplan	Maßstab: 1:250
von NK 6306 052 bis NK 6306 054		von NK: 6306 048	nach NK: 6306 054

Entwurfsprüfung:	LBM Trier:	Datum	Name
Straßenplanung:			

Nr.	Art der Änderung	Datum	Name
1			
2			
3			
4			
5			
6			

aufgestellt:			
Trier, den .....			

Grundplan hergestellt:	Aufnahme:	Chofen/Lichtenberger/Engel	Datum	Ergänzungen:
	gezeichnet:	Hoffmann	07/2013	
	Feldvergleich:		08/2013	
	Kataster:	Hoffmann	07/2013	
	geprüft:	Bard	08/2013	

Datengrundlage: Geobasisdaten © GeoBasis-DE / VermGeoRP2002-04  
 Lagestatus: UTM32 / ETRS89  
 Höhenstatus: DHHN 92,NNH / HST 160