


y = 34 1247,51
x = 97 541,23


y = 34 1153,89
x = 97 333,89

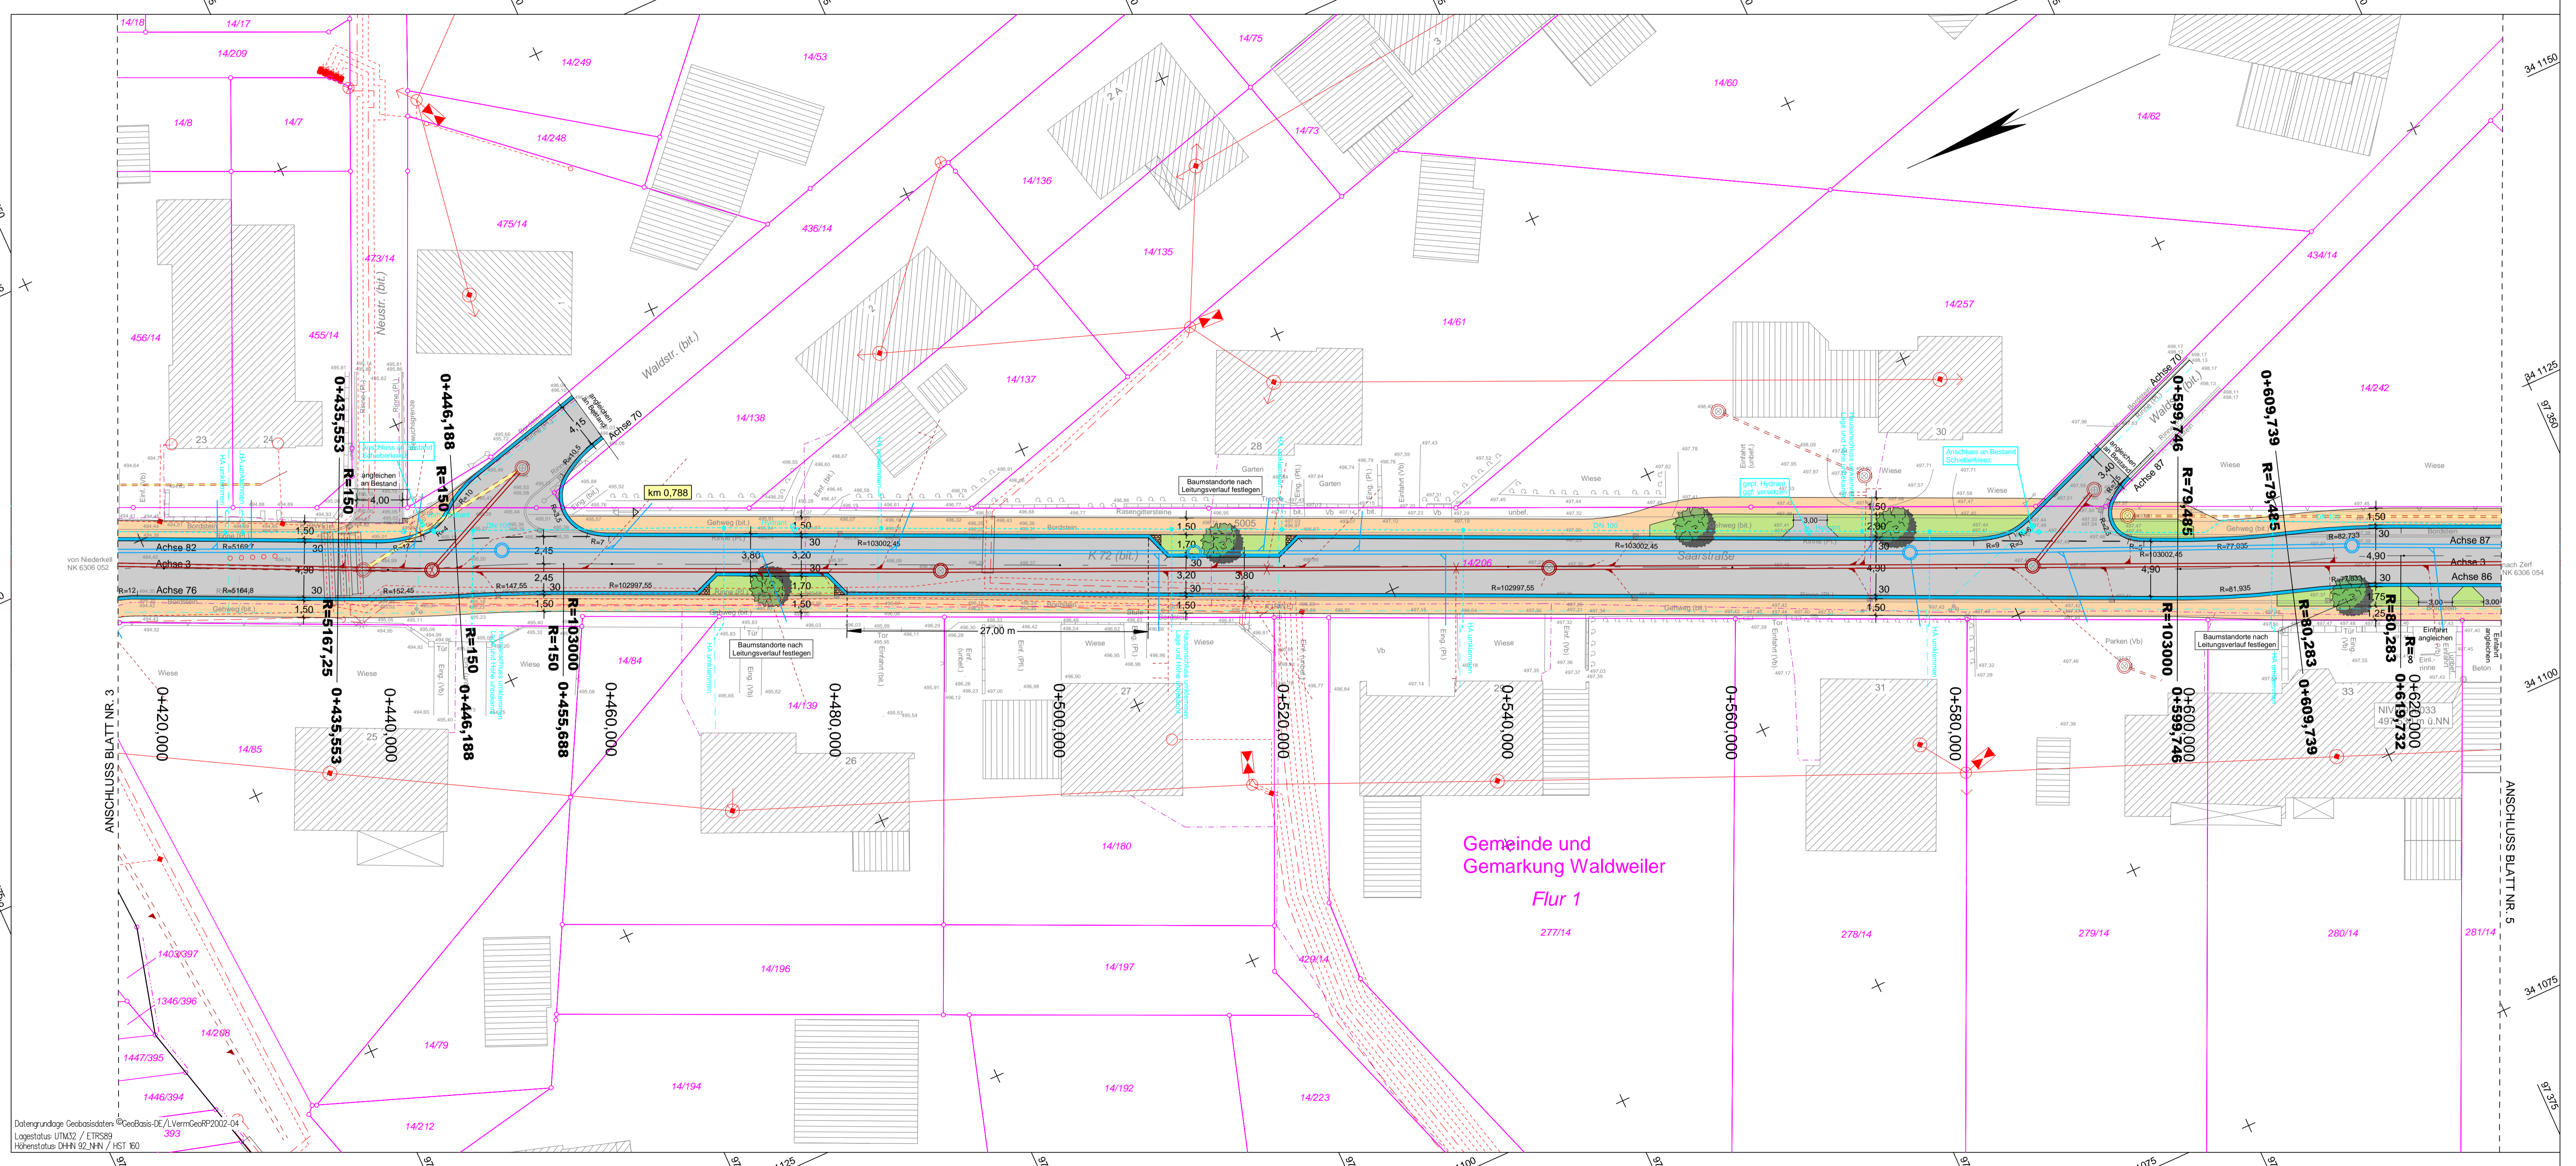

Zeichenerklärung

- Planung**
- Einschnitt
 - Gehweg / Pflasterfläche
 - Rinne
 - Fahrbahn
 - Bänke
 - Grünfläche mit gepl. Baum und Baumquartier
 - Parken
 - Mauer abbrechen
- Versorgungseinrichtungen**
- | vorhanden | geplant |
|-----------|-----------|
| - - - - - | - - - - - |
| - - - - - | - - - - - |
- Entwässerung**
- | vorhanden (nachrichtlich) | geplant (nachrichtlich) |
|---------------------------|-------------------------|
| - - - - - | - - - - - |
| - - - - - | - - - - - |
| - - - - - | - - - - - |
| - - - - - | - - - - - |
| - - - - - | - - - - - |

Die Eintragung der Ver- und Entsorgungsleitungen erfolgt nach Angaben der jeweiligen Versorgungsträger. Eine Gewährleistung für die Genauigkeit der Eintragungen kann nicht übernommen werden.

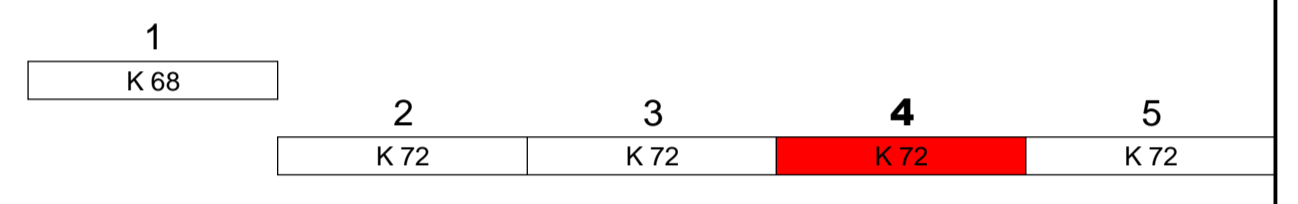

Entwurfsbearbeitung:		Projekt-Nr.: 01120804	
BARD+SAUTHER GMBH	BERATUNGS INGENIEURE	Datum	Zeichen
BSBI	Feldwegstr. 74 66119 Saarbrücken Tel. 0681/9796-0 Fax: 0681/9796-1480	02/2015	Sauther
		gezeichnet:	Fritz
		geprüft:	

VORPLANUNG

Rheinland-Pfalz

Landesbetrieb Mobilität
Trier
Dasbachstraße 15c - 54292 Trier
Tel. 0651/9796-0 Fax: 0651/9796-1480

LBM

Ausbau der K 68 und K 72 Ortsdurchfahrt Waldweiler		Anlage:	5
von Bau-km 0+019,089 bis Bau-km 0+209,148 (K 68)		Blatt Nr.:	4
von Straßen-km 1,155 bis Straßen-km 1,345		Maßnahmen Nr.:	K-013-0021.01
von NK 6306 048 bis NK 6306 052		Datum	Name
und		bearbeitet	
von Bau-km 0+010,449 bis Bau-km 0+750,00 (K 72)		gezeichnet	
von Straßen-km 0,306 bis Straßen-km 1,071		geprüft	
von NK 6306 052 bis NK 6306 054		Lageplan	Maßstab: 1:250
		von NK: 6306 048	nach NK: 6306 054

Entwurfsprüfung:	LBM Trier:	Datum	Name
Straßenplanung:			
Nr.	Art der Änderung	Datum	Name
1			
2			
3			
4			
5			
6			

aufgestellt:			
Trier, den			

Grundplan hergestellt:	Aufnahme:	Chofen/Lichtenberger/Engel	Datum	Ergänzungen:
	gezeichnet:	Hoffmann	07/2013	
	Feldvergleich:		08/2013	
	Kataster:	Hoffmann	07/2013	
	geprüft:	Bard	08/2013	

y = 34 1155,00
x = 97 583,00

y = 34 1061,38
x = 97 375,66